


ネクシア藤沢善行102号室

小田急江ノ島線「善行」駅
徒歩 11分

PRICE
2,498 (税込) 万円

FLOOR PLANS
3LDK ●専有面積
[壁芯] 61.12㎡ (約18.48坪)

広い庭でガーデニングをお楽しみ頂けます。南西向きにつき日当たり良好。是非ご内見下さい。

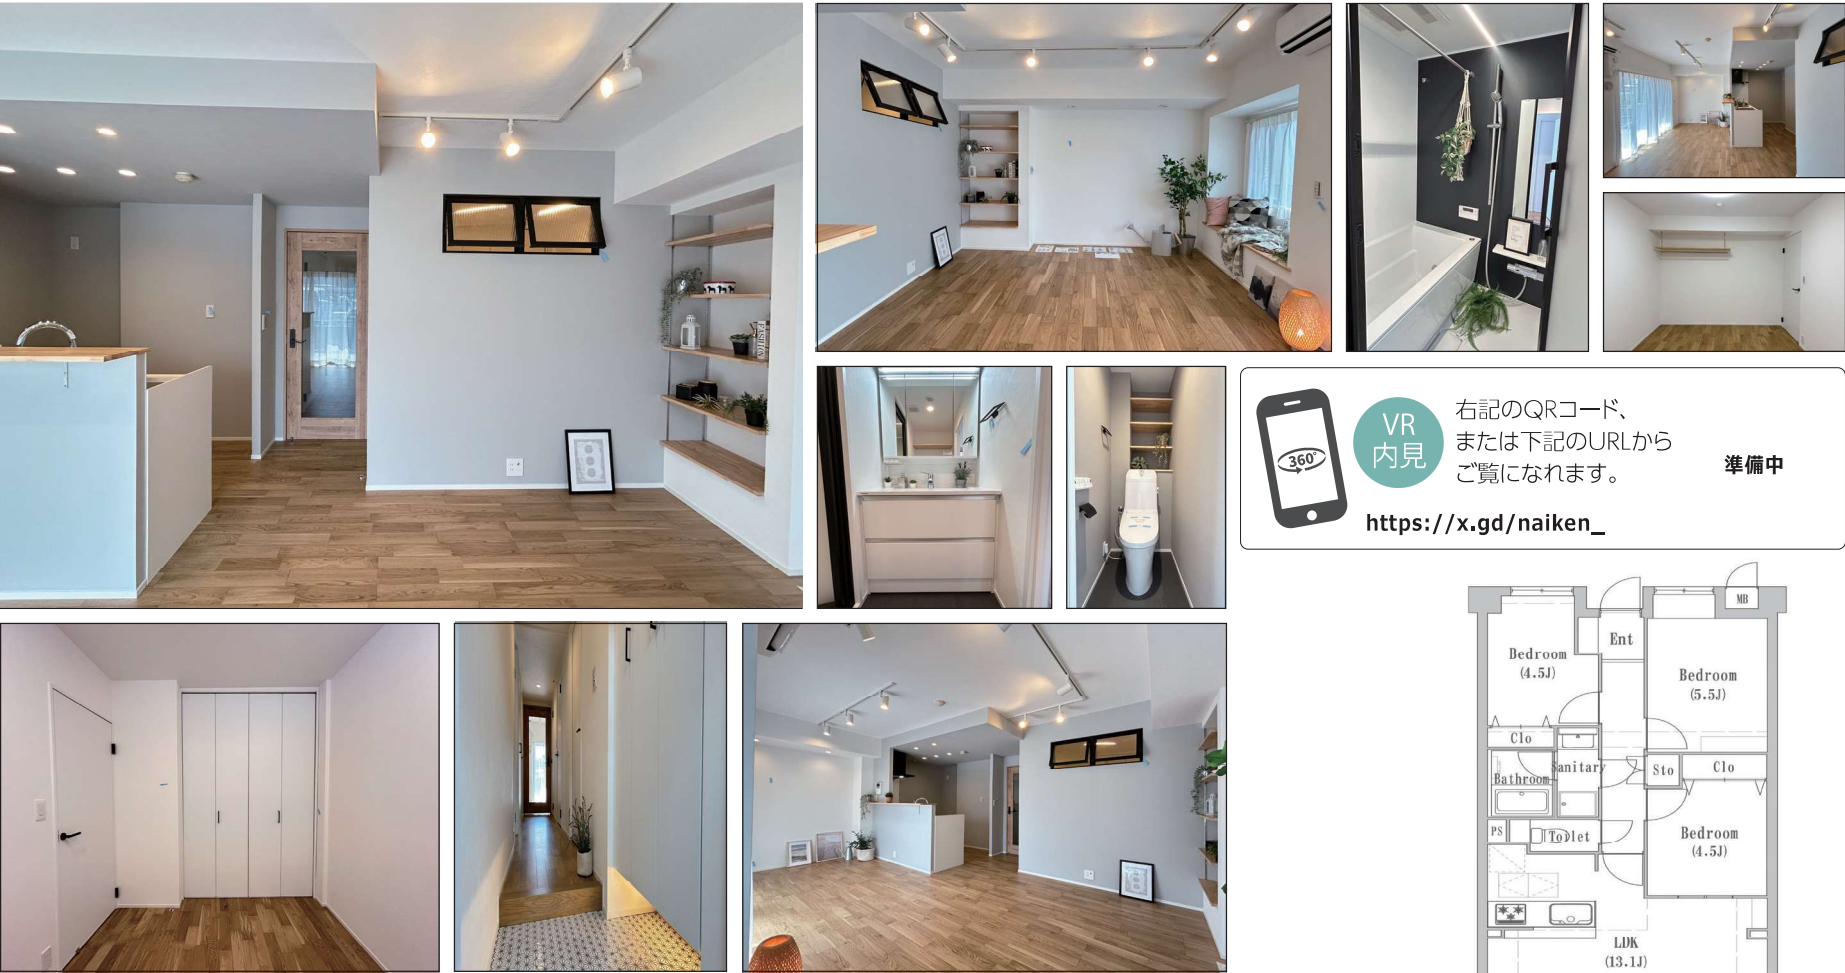




VR
内見

右記のQRコード、
または下記のURLから
ご覧になれます。

準備中

https://x.gd/naiken_

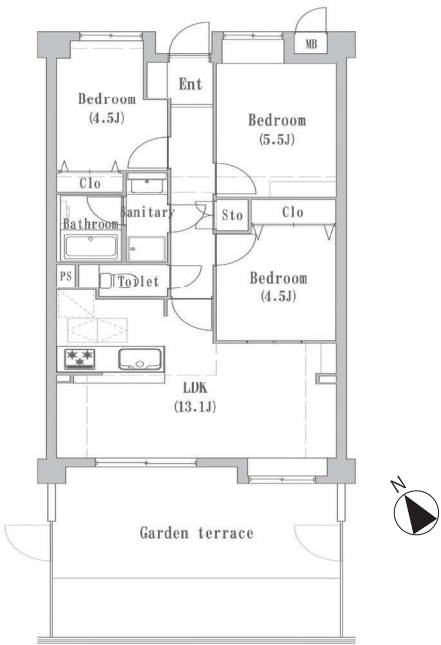

物件概要

- 所在地 藤沢市立石2-3-20
- 専有面積 [壁芯] 61.12㎡ (約18.48坪)
- ガーデンテラス面積 25.01㎡(約7.56坪)
- 間取り 3LDK
- 築年月 平成9年 5月
- 総戸数 31戸
- 構造/階数 鉄筋コンクリート造/3階建 1階部分
- 土地権利 所有権
- 用途地域 第一種中高層住居専用地域
- 設備 都市ガス・公営水道・公共下水
- 管理会社 東急コミュニティー
- 管理形態 全部委託管理 (日勤)
- 現況 空室
- 引渡 要相談
- 修繕積立金 月額15,710円
- 管理費 月額14,300円
- 駐車場 空き無し

◎備考
司法書士当社指定
ペット飼育不可
専用庭使用料:月額700円

リフォーム箇所 【内装工事完了済み】

- クロス貼替 ■フローリング張替 ■フロアタイル貼替 ■キッチン新規交換(食洗器付き) ■ユニットバス新規交換 ■洗面化粧台新規交換 ■トイレ新規交換 ■建具新規交換 ■照明器具新規交換 ■給湯器新規交換■下足入れ新規交換 ■玄関タイル貼替 ■スピーカー付きダウンライト新規設置 ■専有部内配管更新施工 ■リビングエアコン新規交換 ■カーテンレール、レースカーテン新規交換 ■廊下側ACマルチ対応■専用庭防草シート施工 ■ハウスクリーニング ■その他

Life Infomation

俣野小学校……………徒歩4分
大清水中学校……………徒歩18分
そうてつローゼン善行……………徒歩11分
セブンイレブン藤沢渋沢……………徒歩4分

安心のアフターサービス保証付

お客様に安心して購入して頂けるように、竣工検査・保証制度を導入しています。

