


パシオン鎌倉玉縄411号室

東海道本線「大船」駅
徒歩 10分

PRICE
2,790 (税込) 万円

FLOOR PLANS
3LDK ●専有面積
[壁芯] 68.98㎡ (20.86坪)


大船駅徒歩圏内の3LDKリフォーム済み物件です。南西向きにつき日当たり良好。是非ご内見下さい。

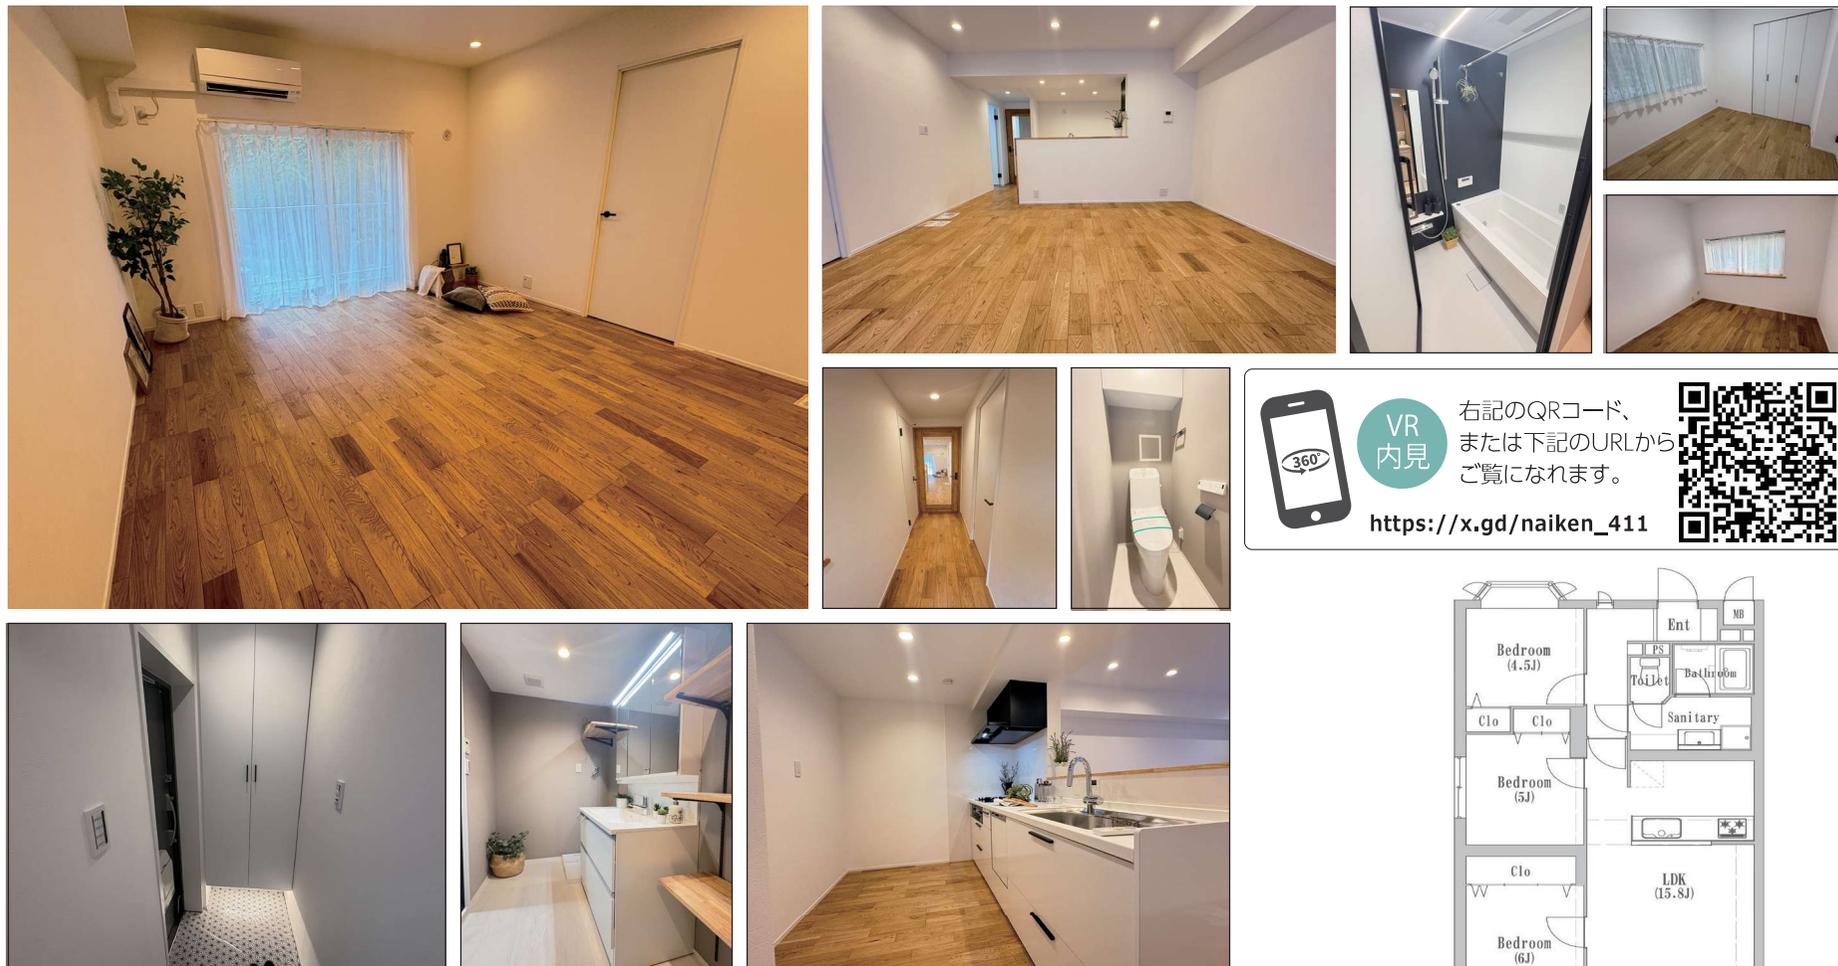

VR内見
右記のQRコード、または下記のURLからご覧になれます。
https://x.gd/naiken_411

物件概要

●所在地	鎌倉市玉縄 2丁目 525-1
●専有面積	[壁芯] 68.98㎡ (約20.86坪)
●バルコニー面積	7.56㎡(約2.28坪)
●間取り	3LDK
●築年月	昭和61年 10月
●総戸数	47戸
●構造/階数	鉄筋コンクリート造 / 4階建 4階部分
●土地権利	所有権
●用途地域	第1種低層住居専用地域
●設備	集中7°0パソ・公営水道・公共下水
●管理会社	ライフポート西洋
●管理形態	全部委託管理 (日勤)
●現況	空室
●引渡	要相談
●修繕積立金	月額25,000円
●管理費	月額10,900円
●駐車場	無し
◎備考	司法書士当社指定

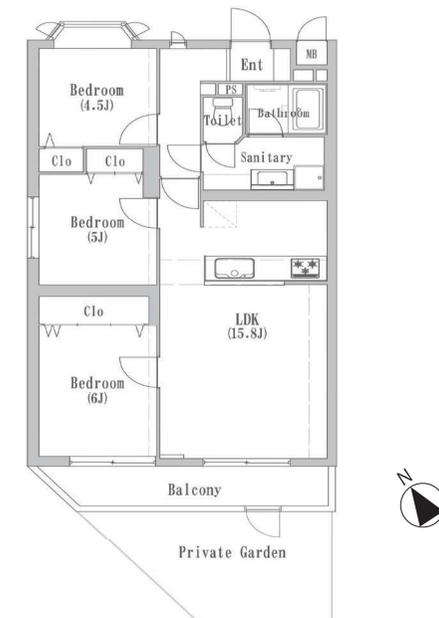

Life Information

玉縄小学校	徒歩7分
玉縄中学校	徒歩16分
コープ玉縄店	徒歩4分
セブンイレブン玉縄店	徒歩4分

安心のアフターサービス保証付

お客様に安心して購入して頂けるように、竣工検査・保証制度を導入しています。

住宅かし保険

- リフォーム箇所 【内装工事完了済み】
- クロス貼替 ■フローリング張替 ■フロアタイル貼替 ■キッチン新規交換(食洗器付き) ■ユニットバス新規交換 ■洗面化粧台新規交換 ■トイレ新規交換 ■建具新規交換 ■照明器具新規交換 ■給湯器新規交換■下足入れ新規交換 ■玄関タイル貼替 ■スピーカー付きダウンライト新規設置 ■配管更新施工 ■専有部内■リビングエアコン新規交換 ■カーテンレール、レースカーテン新規交換 ■AC先行配管■ハウスクリーニング ■その他